


N=300

E=200

IL SOPRINTENDENTE
(Dr. FABRIZIO MAGANI)

Il Presidente della Commissione
arch. Renata CODELLO

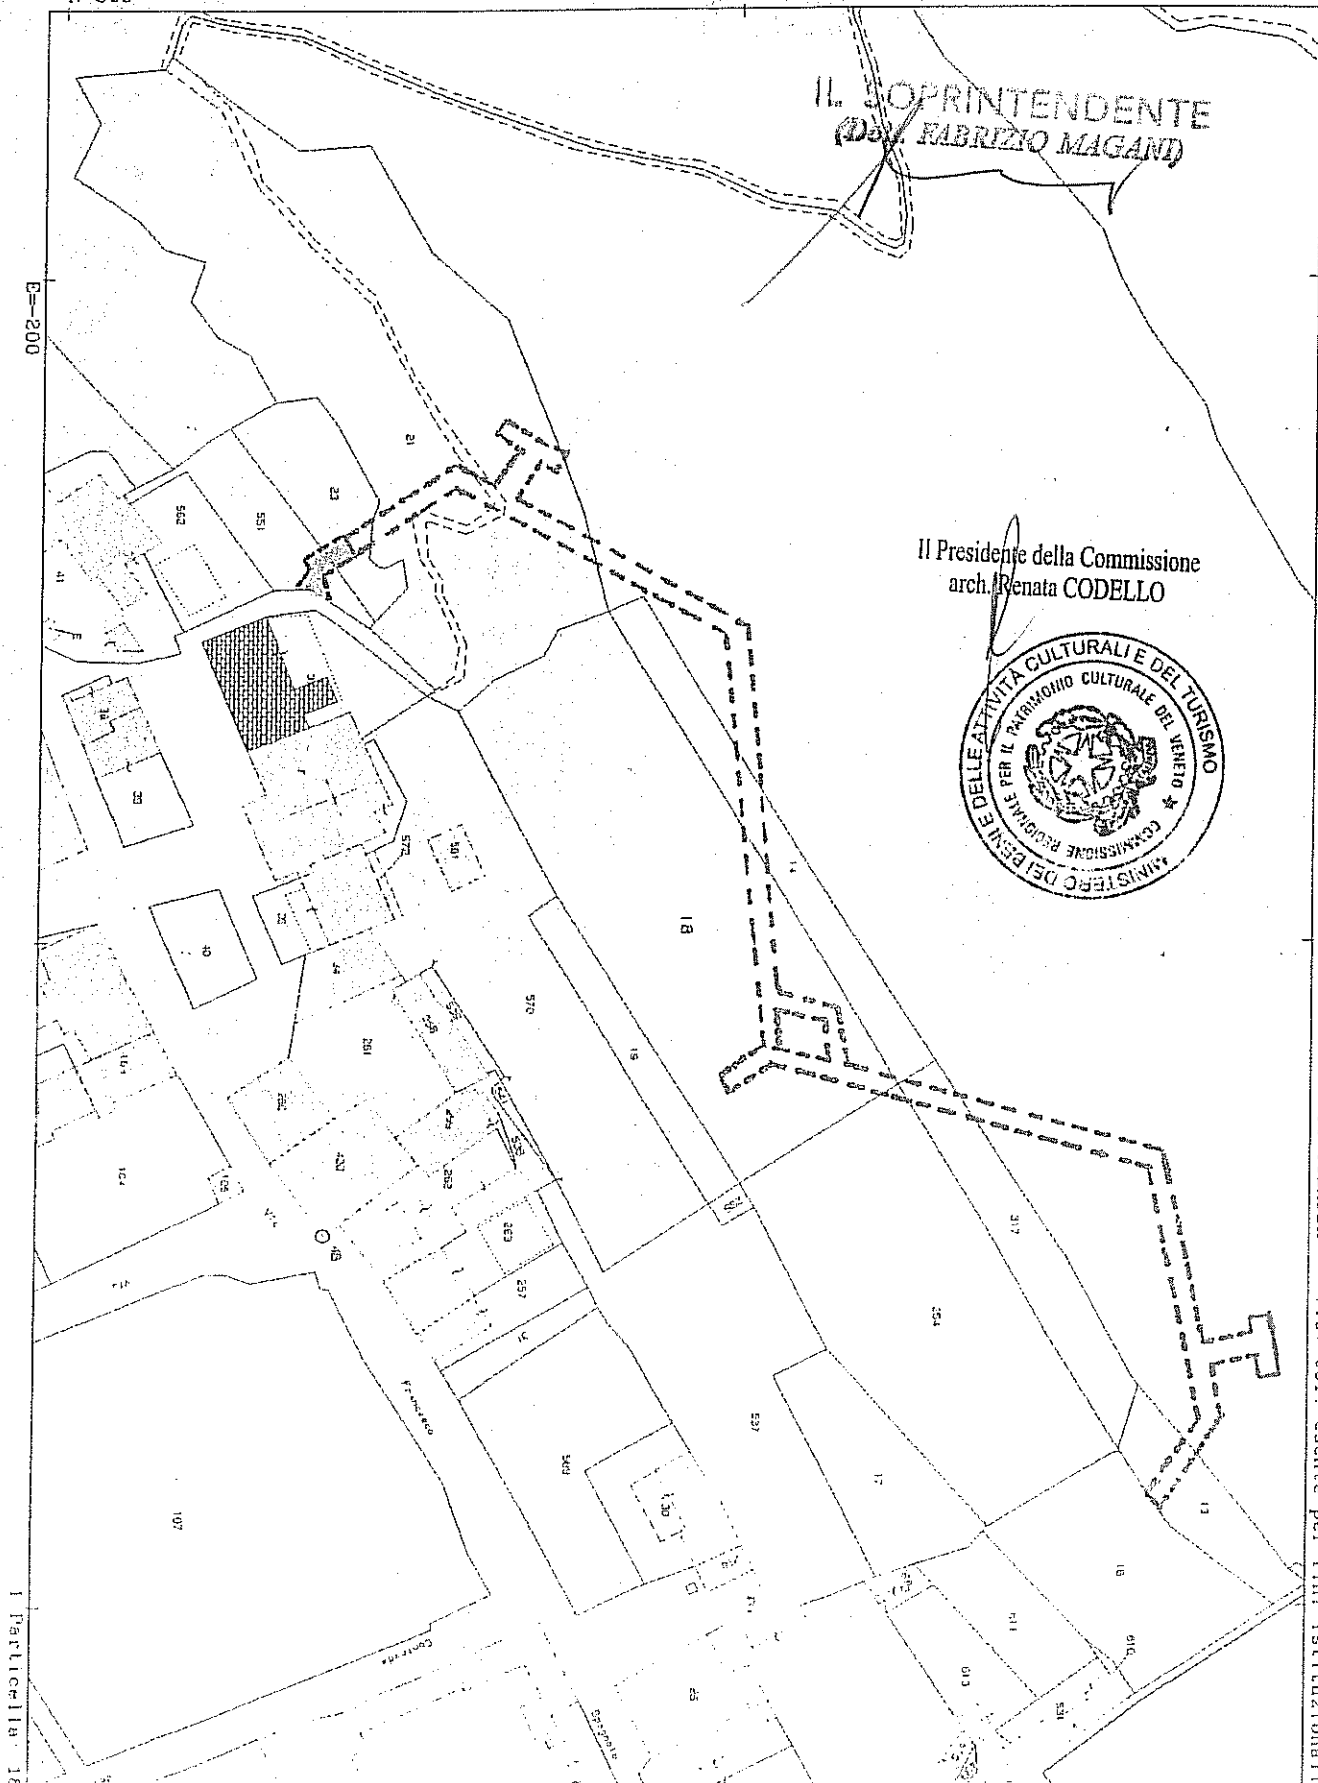

Comune: MAROSTICA/A
Foglio: 8 All. B

Scala originale: 1:1000
Dimensione cornice: 267.000 x 189.000 metri

31-Lug-2015 11:00
Prot. n. T70934/2015

Ufficio Provinciale di Vicenza - Territorio Servizi Catastrali - Direttore DR. ING. GIORGIO CUBADDA Vis. tel. esente per fini istituzionali